


2階平面図 1/100

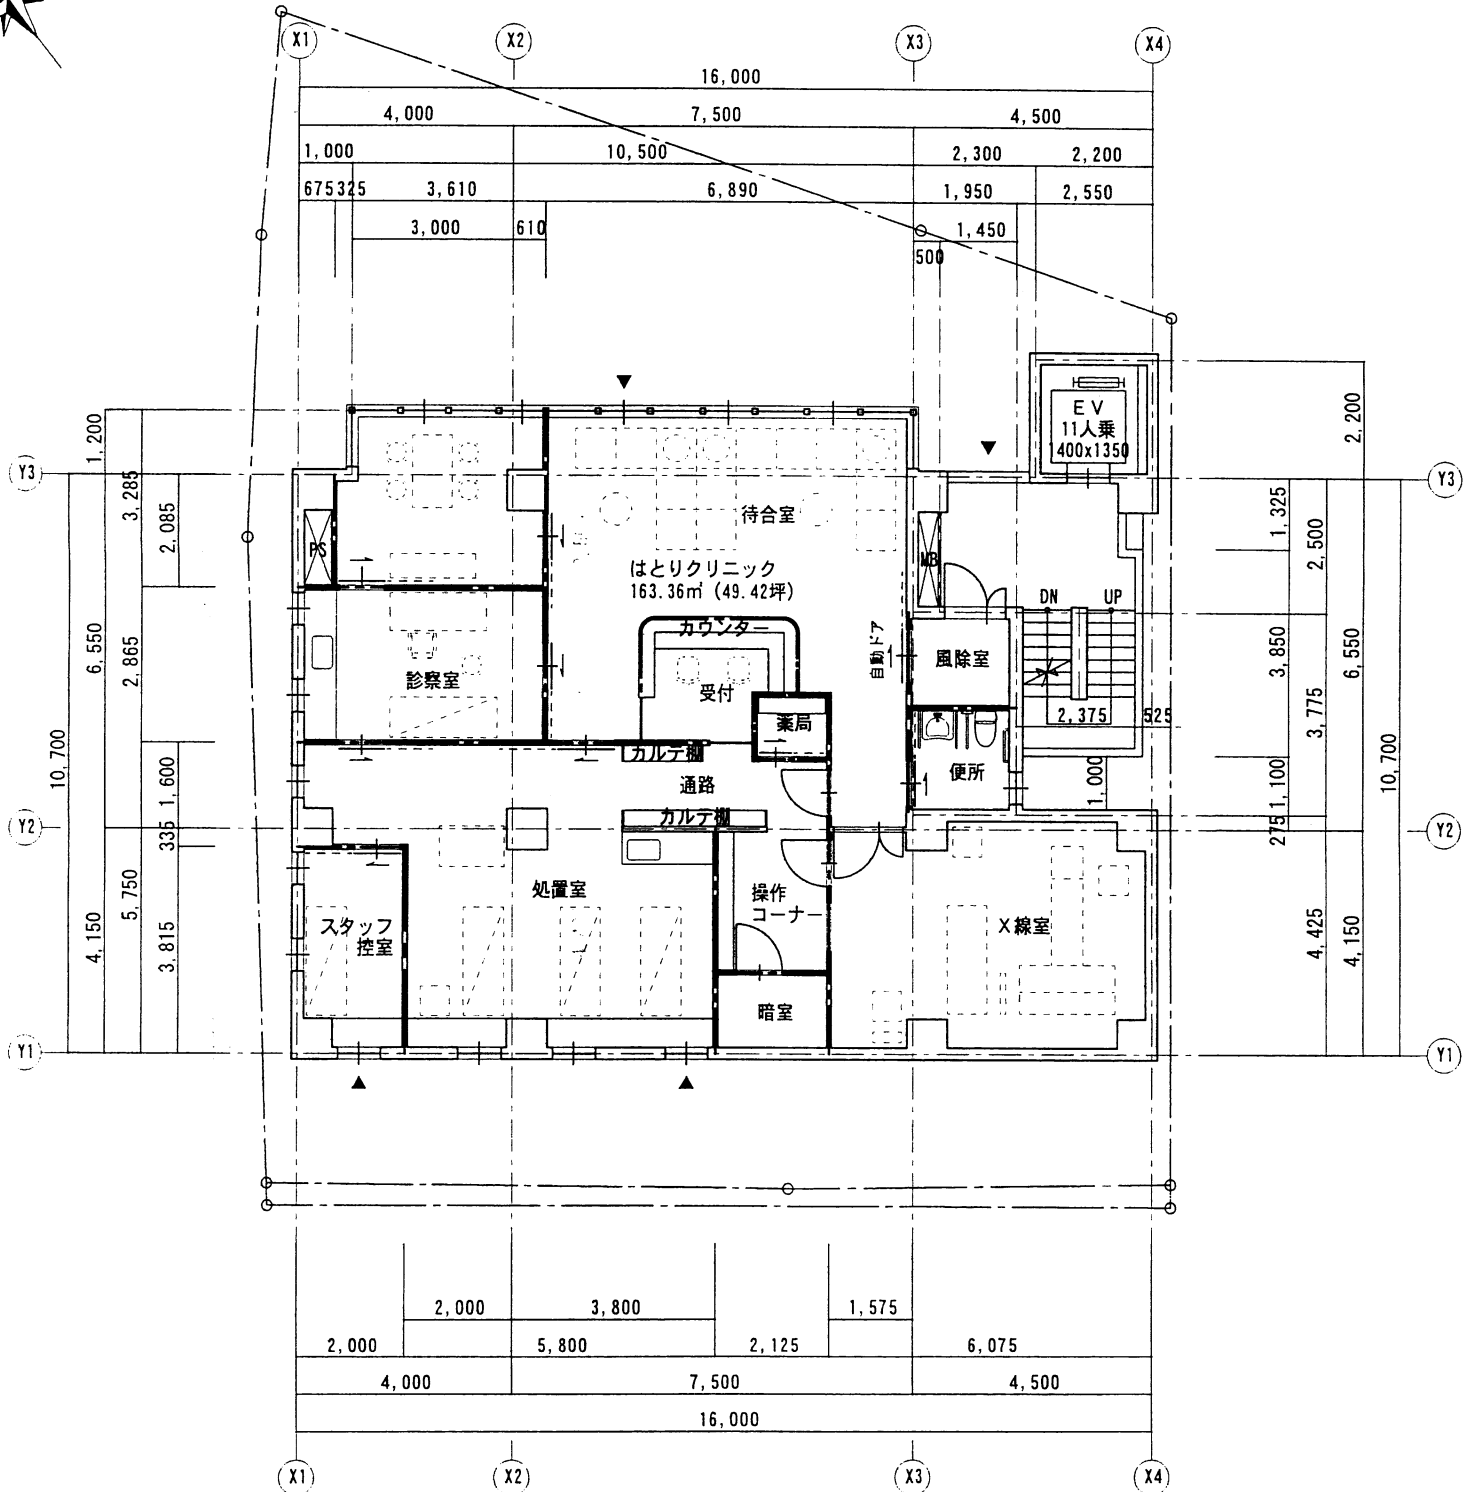


3階平面図 1/100





一級建築士事務所 株式会社 コム設計
 一級建築士事務所 神奈川県知事登録 第7390号
 一級建築士 大臣登録 第235105号 橋本 勇猛

工事名称	(仮称)はとりクリニック 新築工事	
図面名称	2, 3階平面図	縮尺 1/100

設計年月	06. 3	図面番号	A
承認	担当		*

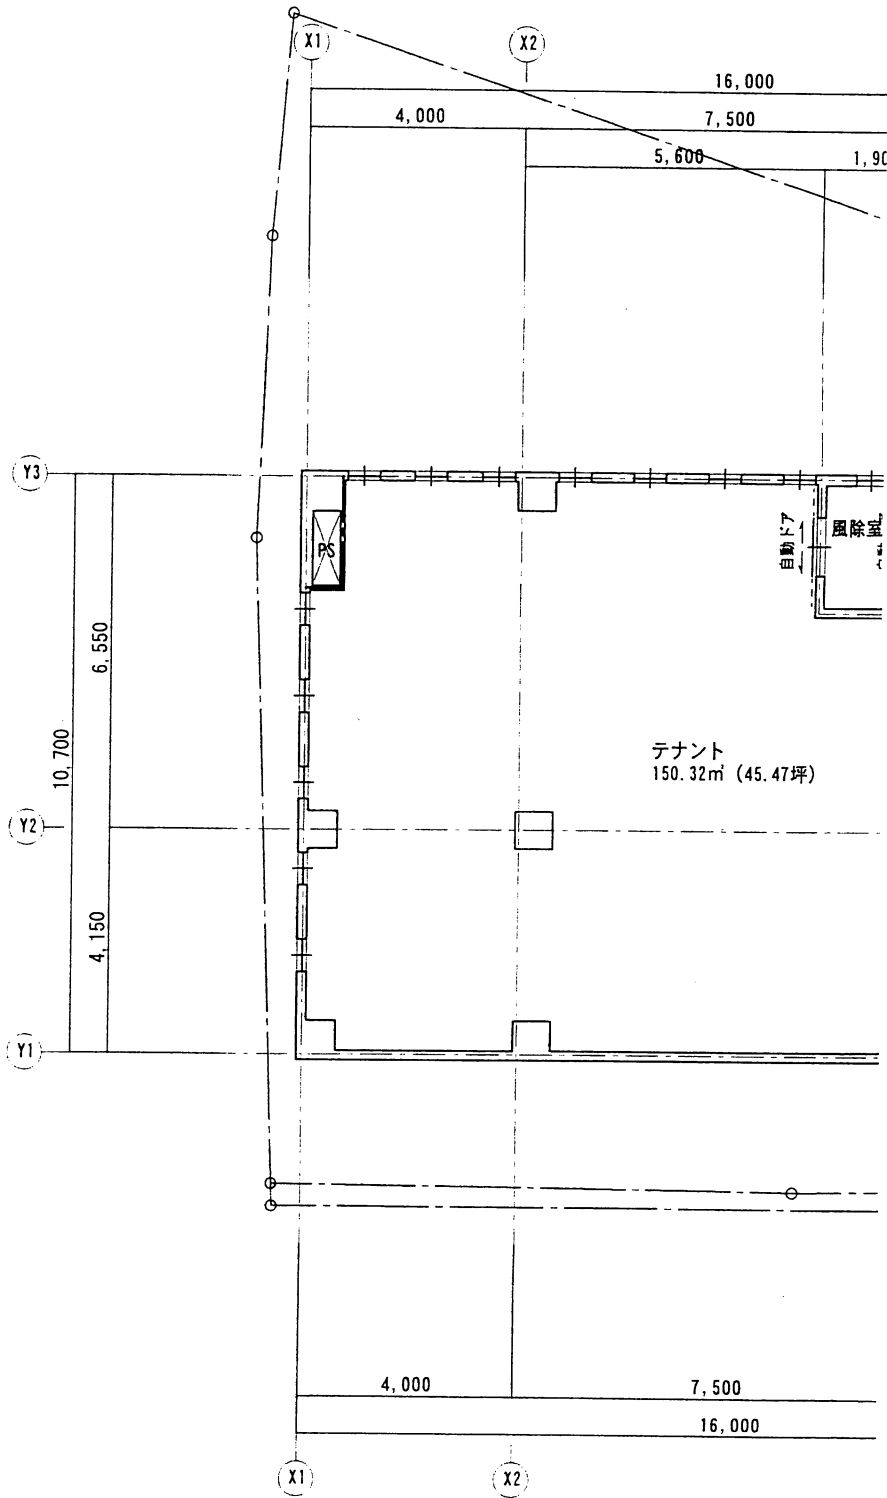

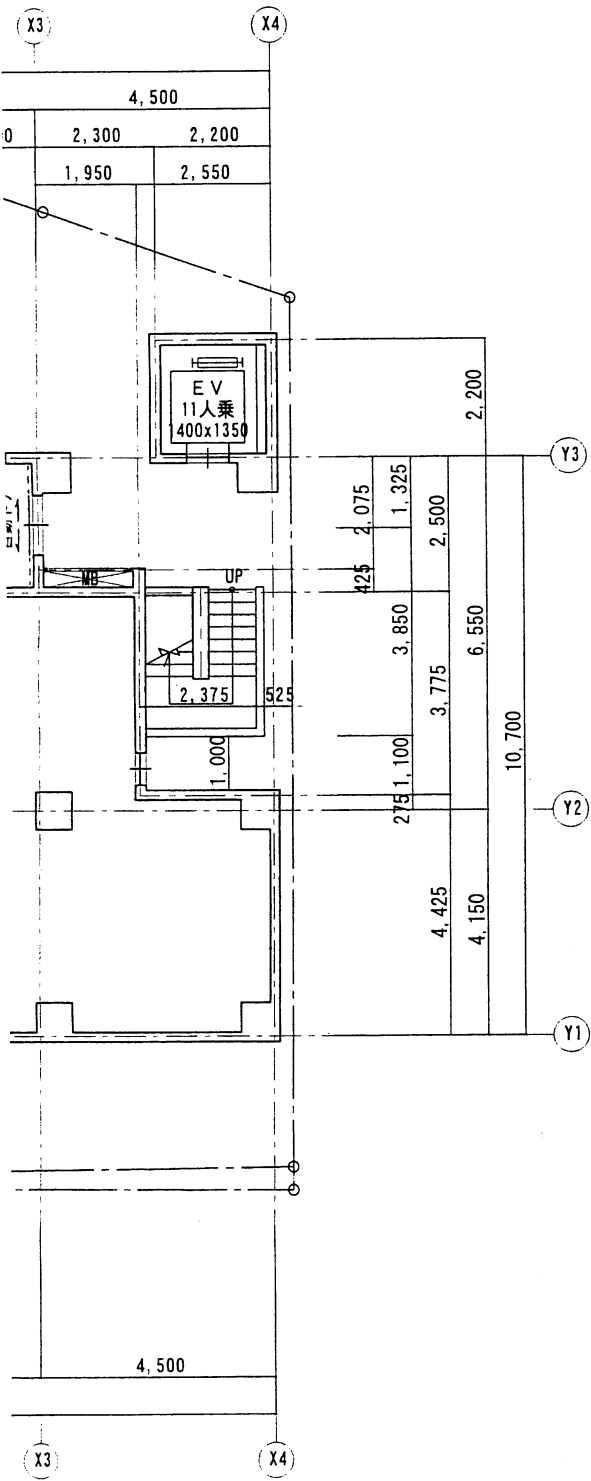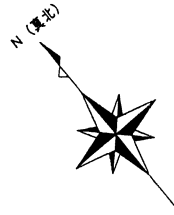


1階平面図 1/100



一級建築士事務所 株式会社 コム設計
 一級建築士事務所 神奈川県知事登録 第7390号
 一級建築士 大臣登録 第235105号 橋本 勇猛



工事名称	(仮称)はとりクリニック 新築工事	
図面名称	1階平面図	縮尺 1/100

設計年月	06. 3	図面番号
承認	担当	A
		*

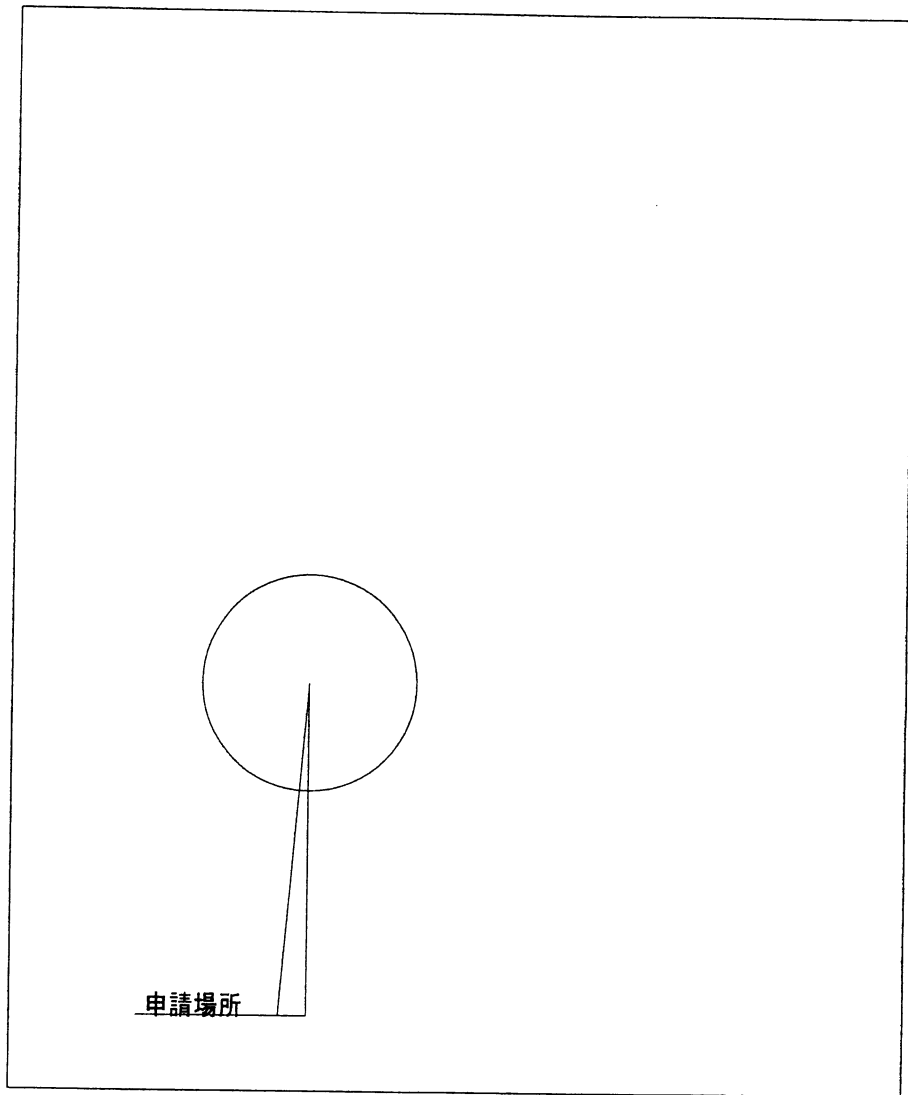

案内図

設計概要			
建設地	川崎市幸区鹿島田字田尻1110-1		
用途地域	第1種住居地域 (60/200)		
防火地域	準防火地域		
その他の地区地域	第3種高度地区		
敷地面積	322.74 m ² (97.62 坪)		
建蔽率	188.64 ÷ 322.74 = 58.45% ≤ 60%		
容積率	662.50 ÷ 322.74 = 205.28% ≤ 200%		
	申請部分	既存部分	計
建築面積	188.64 m ² (57.06 坪)	m ² (坪)	188.64 m ² (57.06 坪)
5階床面積	63.30 m ²	m ²	63.30 m ²
4階床面積	102.54 m ²	m ²	102.54 m ²
3階床面積	170.81 m ²	m ²	170.81 m ²
2階床面積	169.86 m ²	m ²	169.86 m ²
1階床面積	155.99 m ²	m ²	155.99 m ²
延床面積	662.50 m ² (200.41 坪)	m ² (坪)	662.50 m ² (200.41 坪)

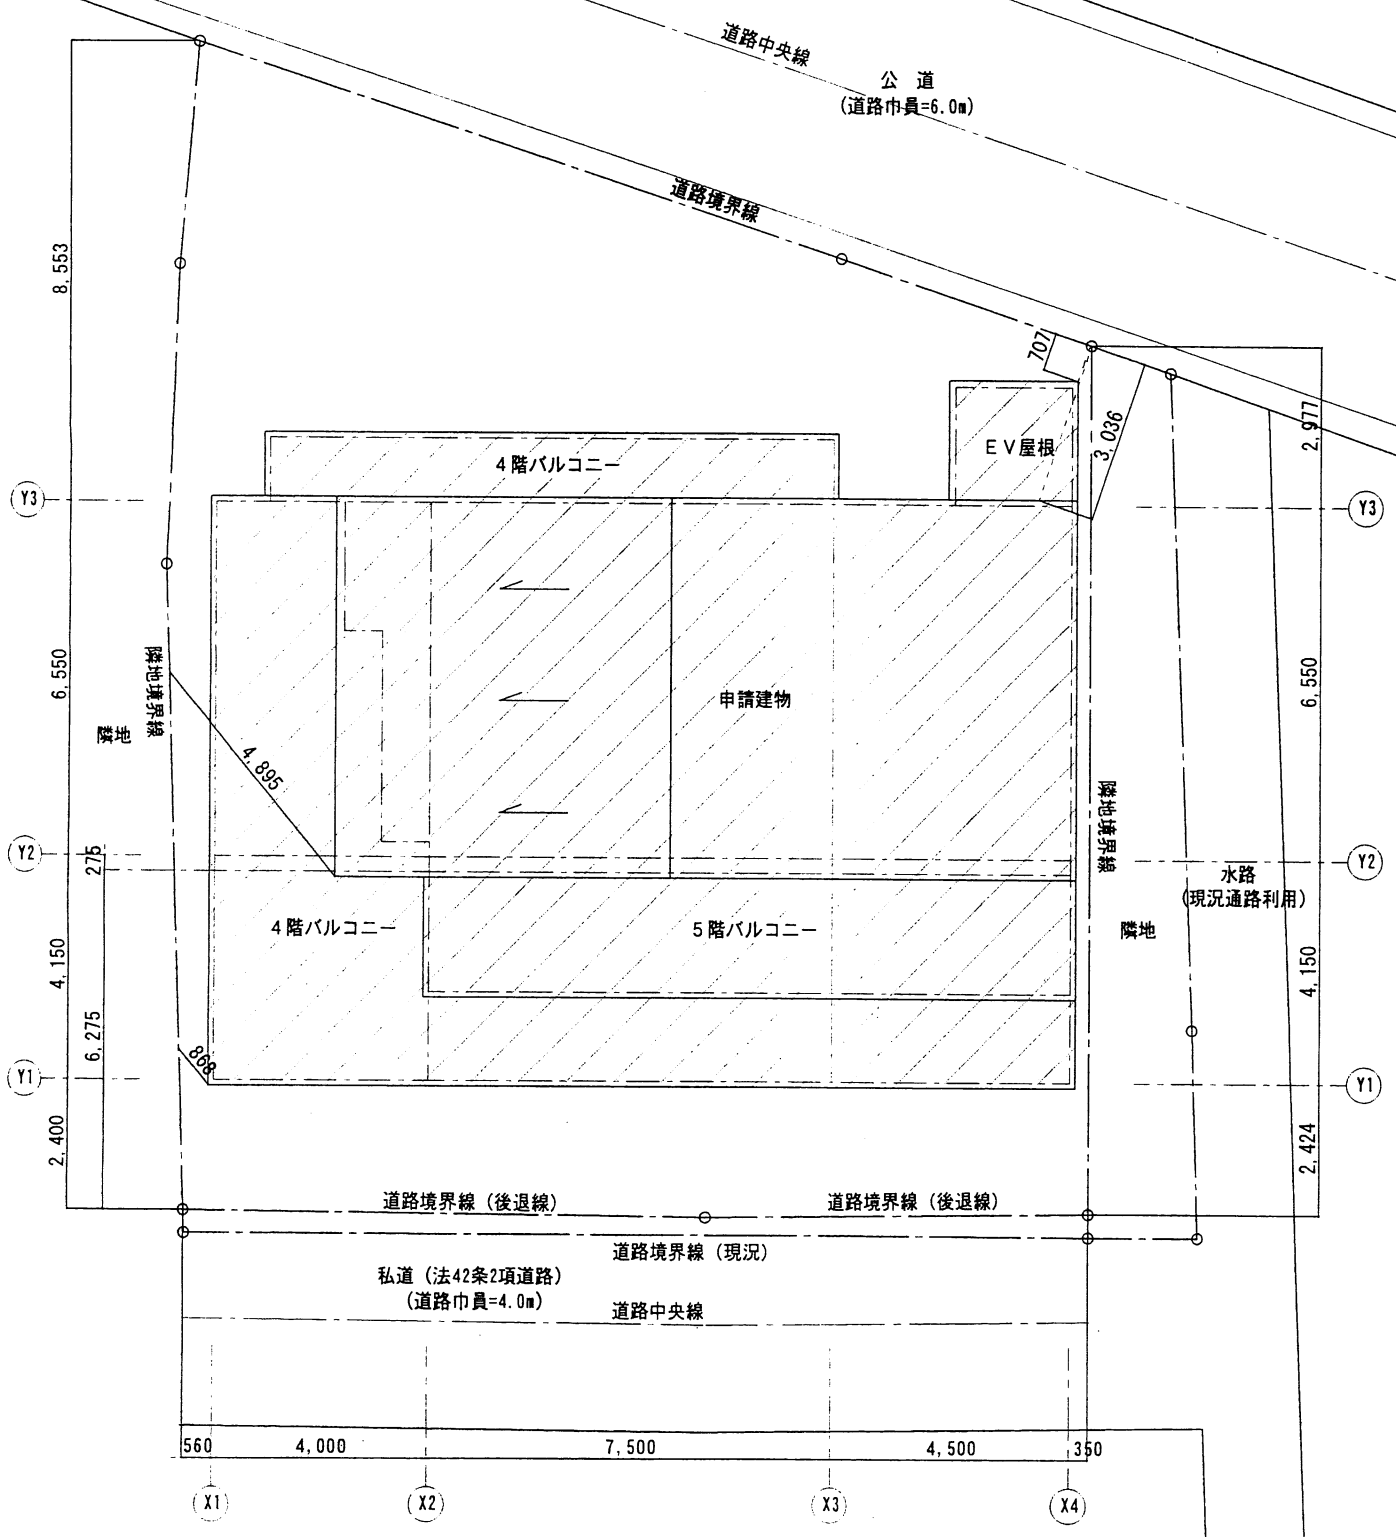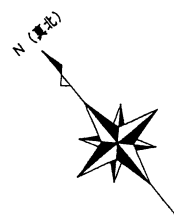


配置図 1/100




一級建築士事務所 株式会社 コム設計
 一級建築士事務所 神奈川県知事登録 第7390号
 一級建築士 大臣登録 第235105号 橋本 勇猛

工事名称 (仮称)はとりクリニック 新築工事
 図面名称 案内図・配置図
 縮尺 1/100

設計年月	06. 3	図面番号	
承認	担当	A	*

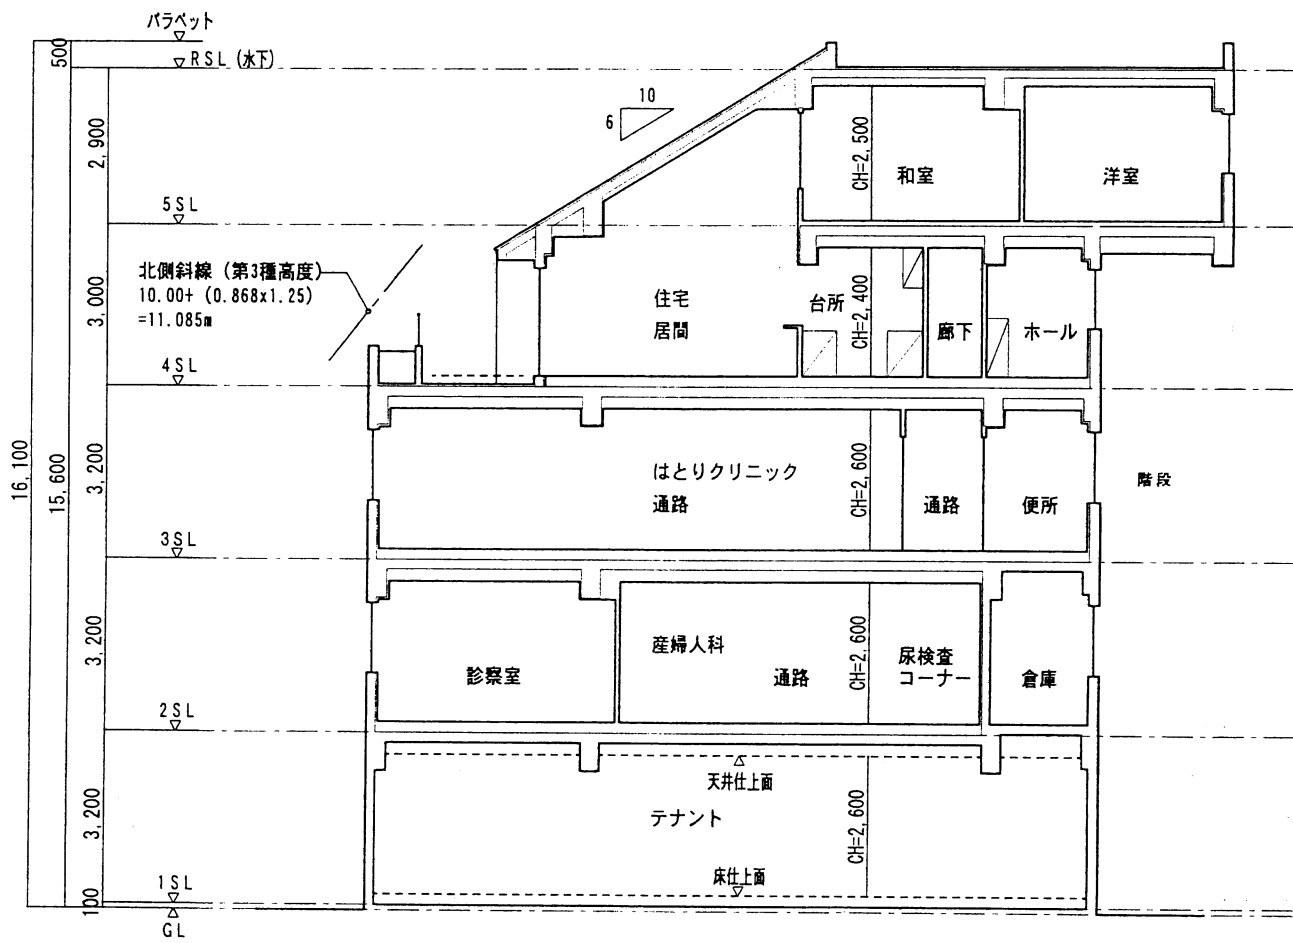

断面図 1/100

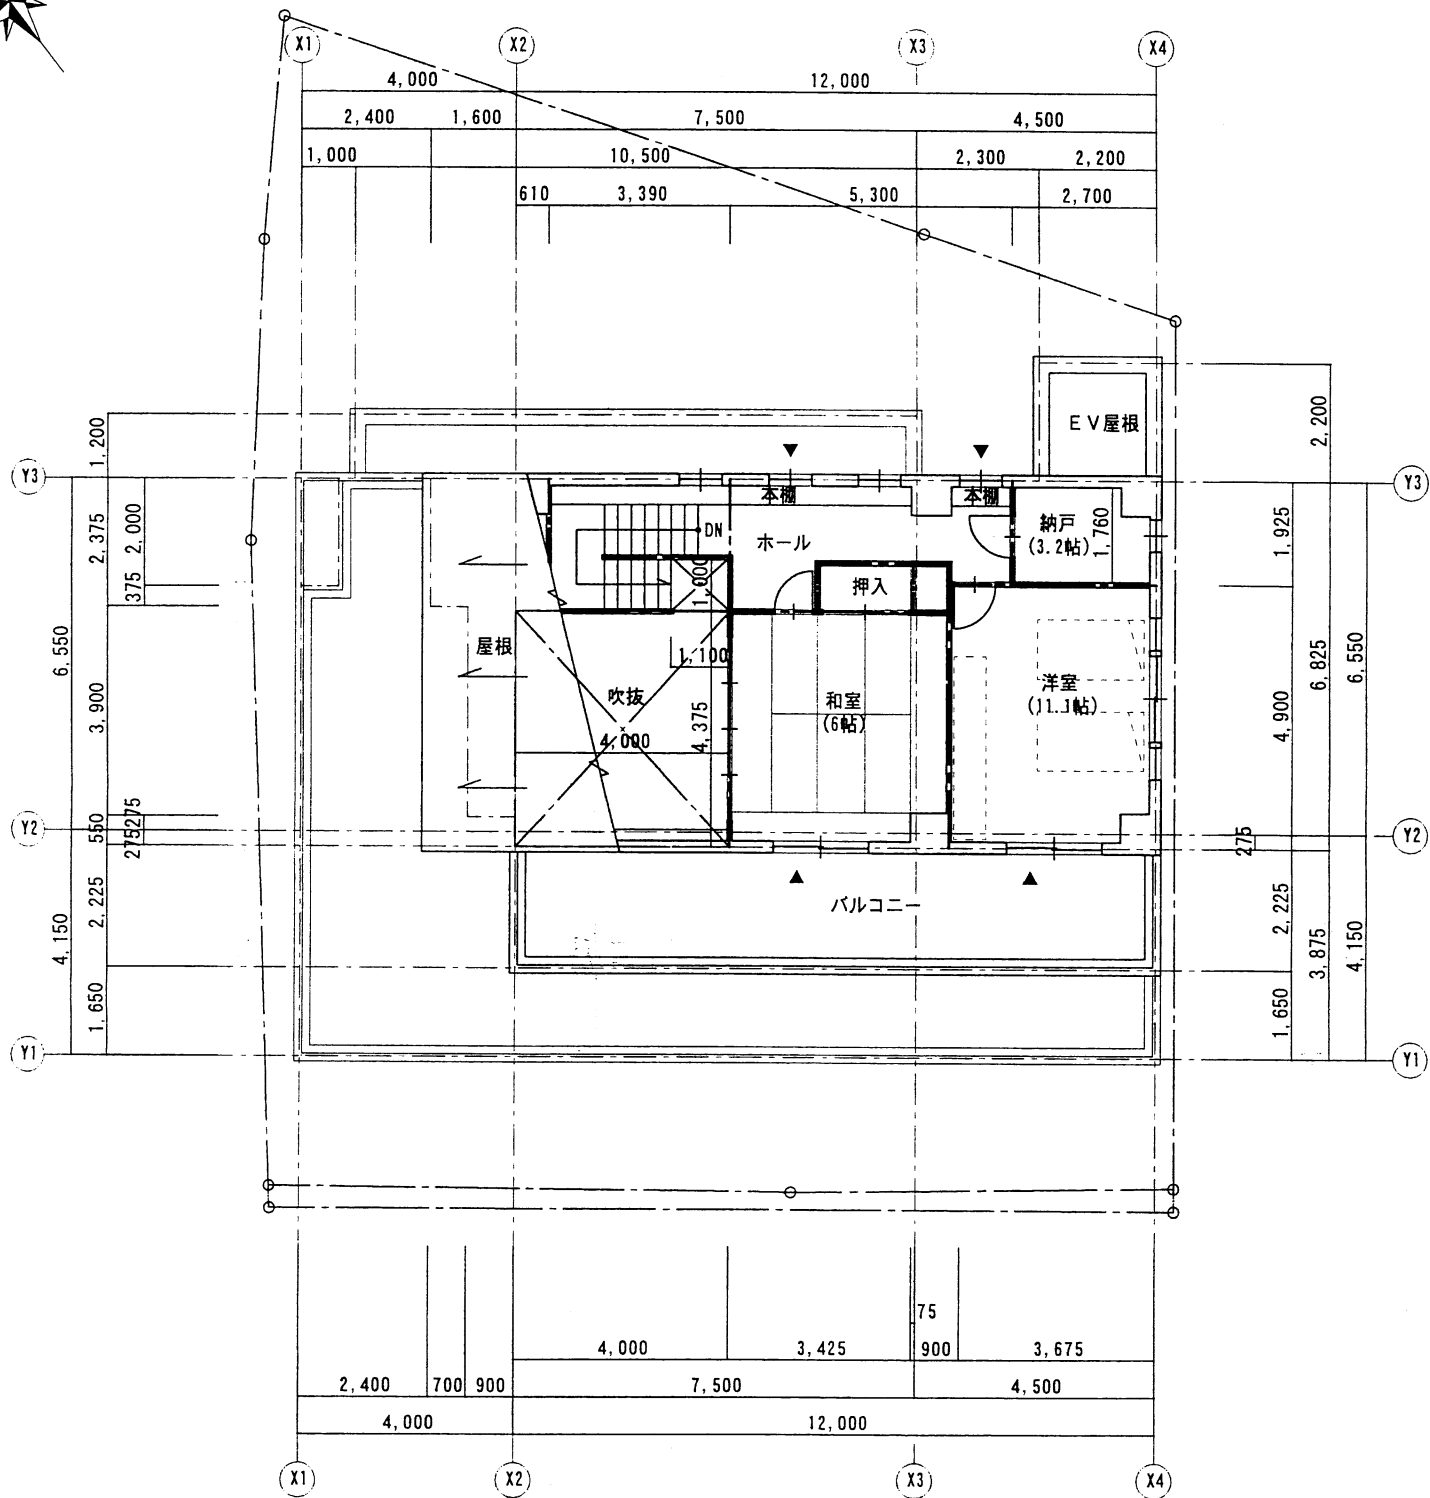


5階平面図 1/100




一級建築士事務所 株式会社 コム設計
 一級建築士事務所 神奈川県知事登録 第7390号
 一級建築士 大臣登録 第235105号 橋本 勇彦

工事名称	(仮称)はとりクリニック 新築工事	
図面名称	4, 5階平面図	縮尺 1/100

設計年月	06. 3	図面番号	A
承認	担当		*

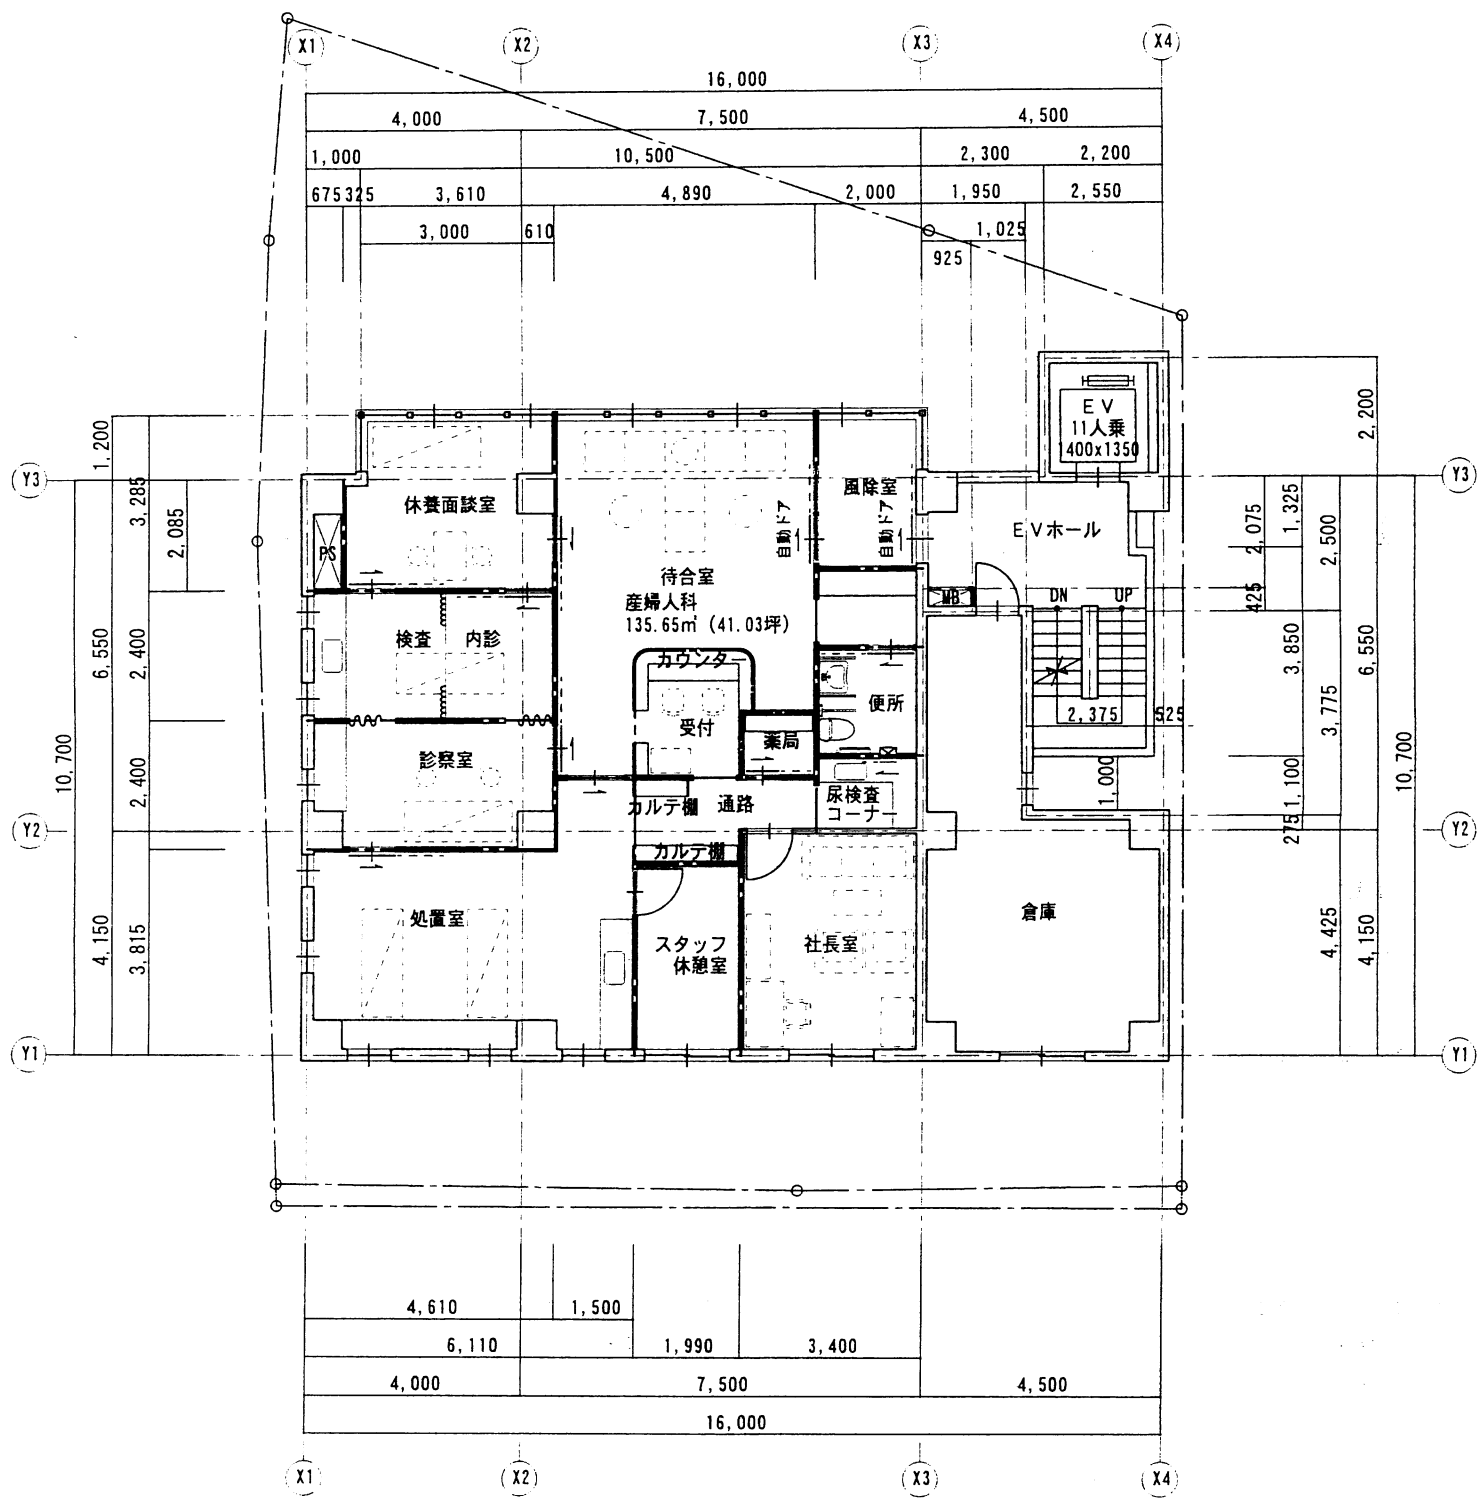

2階平面図 1/100

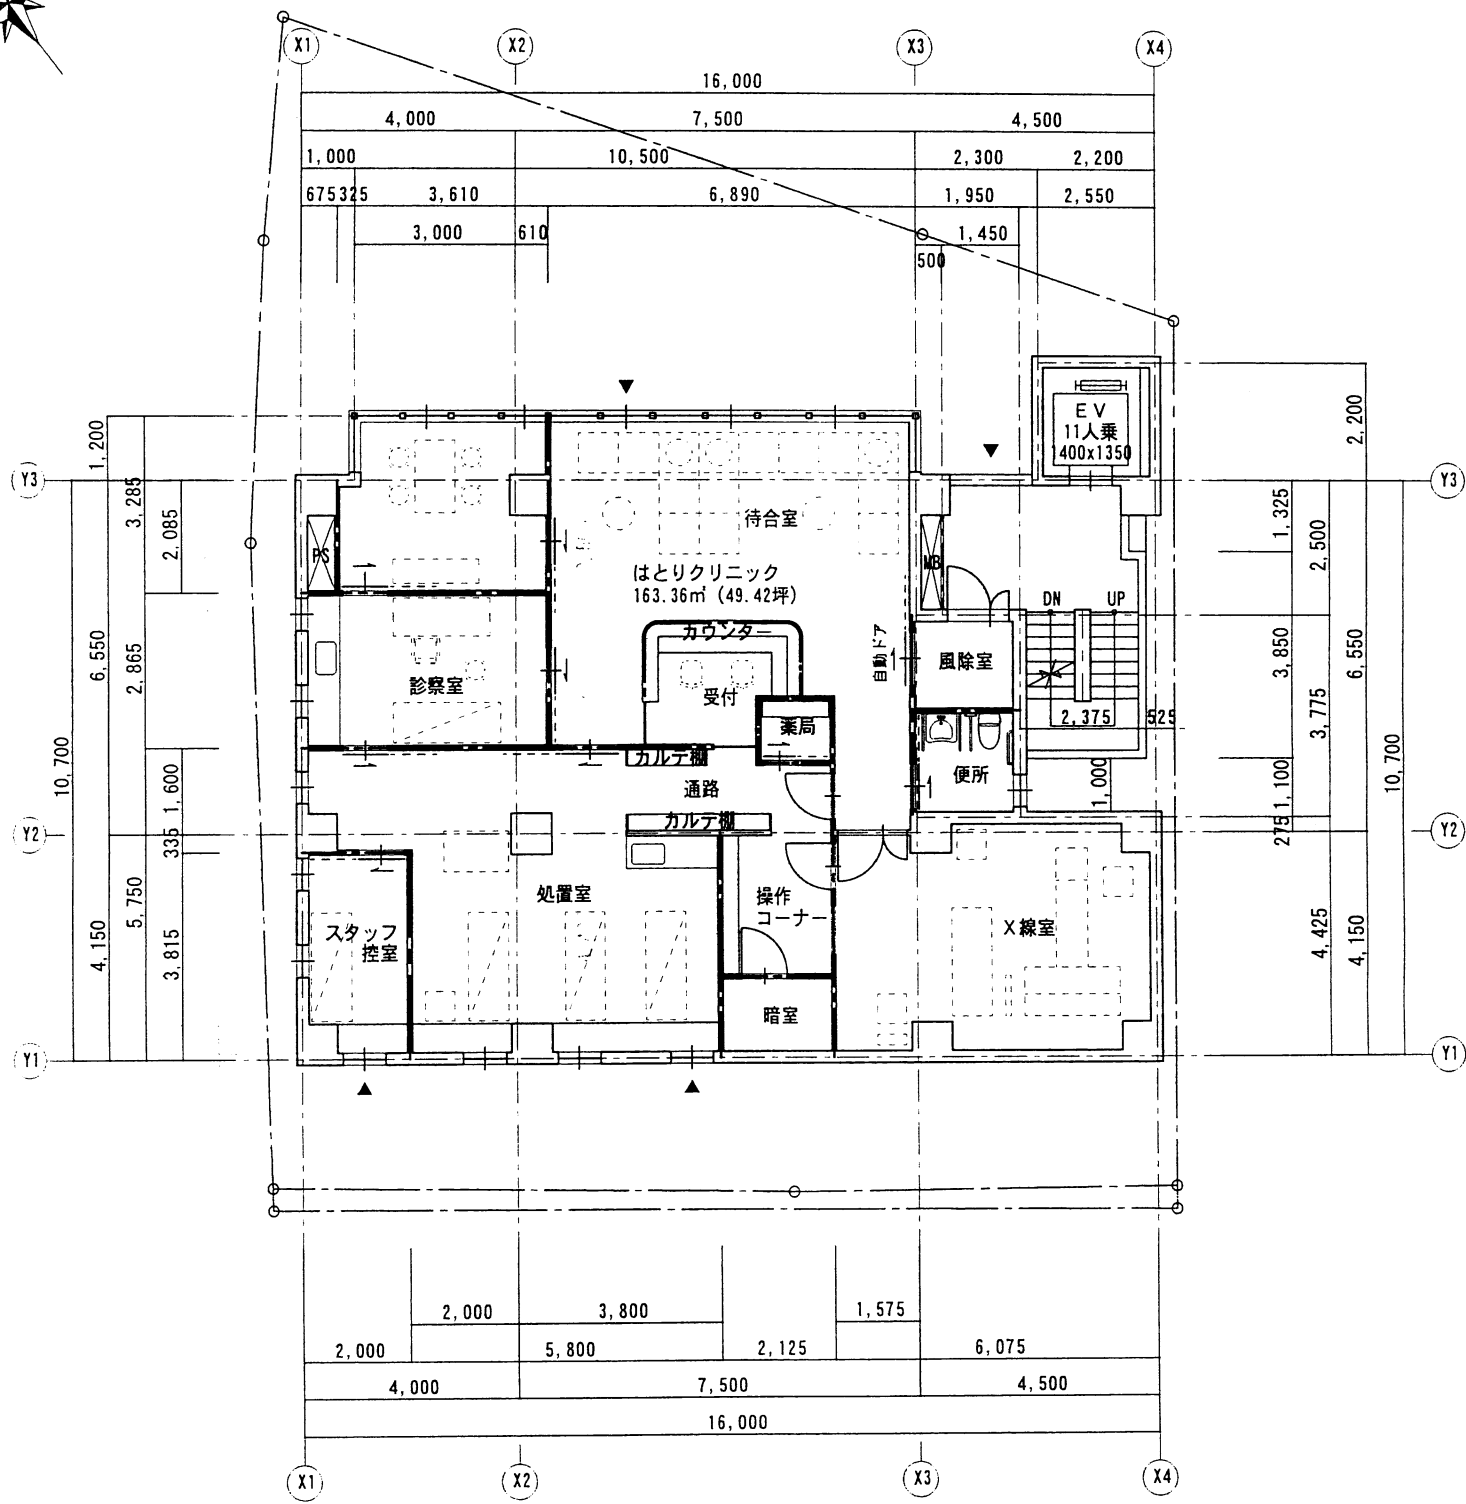


3階平面図 1/100





一級建築士事務所 株式会社 コム設計
 一級建築士事務所 神奈川県知事登録 第7390号
 一級建築士 大臣登録 第235105号 橋本 勇猛


工事名称	(仮称)はとりクリニック 新築工事	
図面名称	2, 3階平面図	縮尺 1/100

設計年月	06. 3	図面番号
承認	担当	A
		*

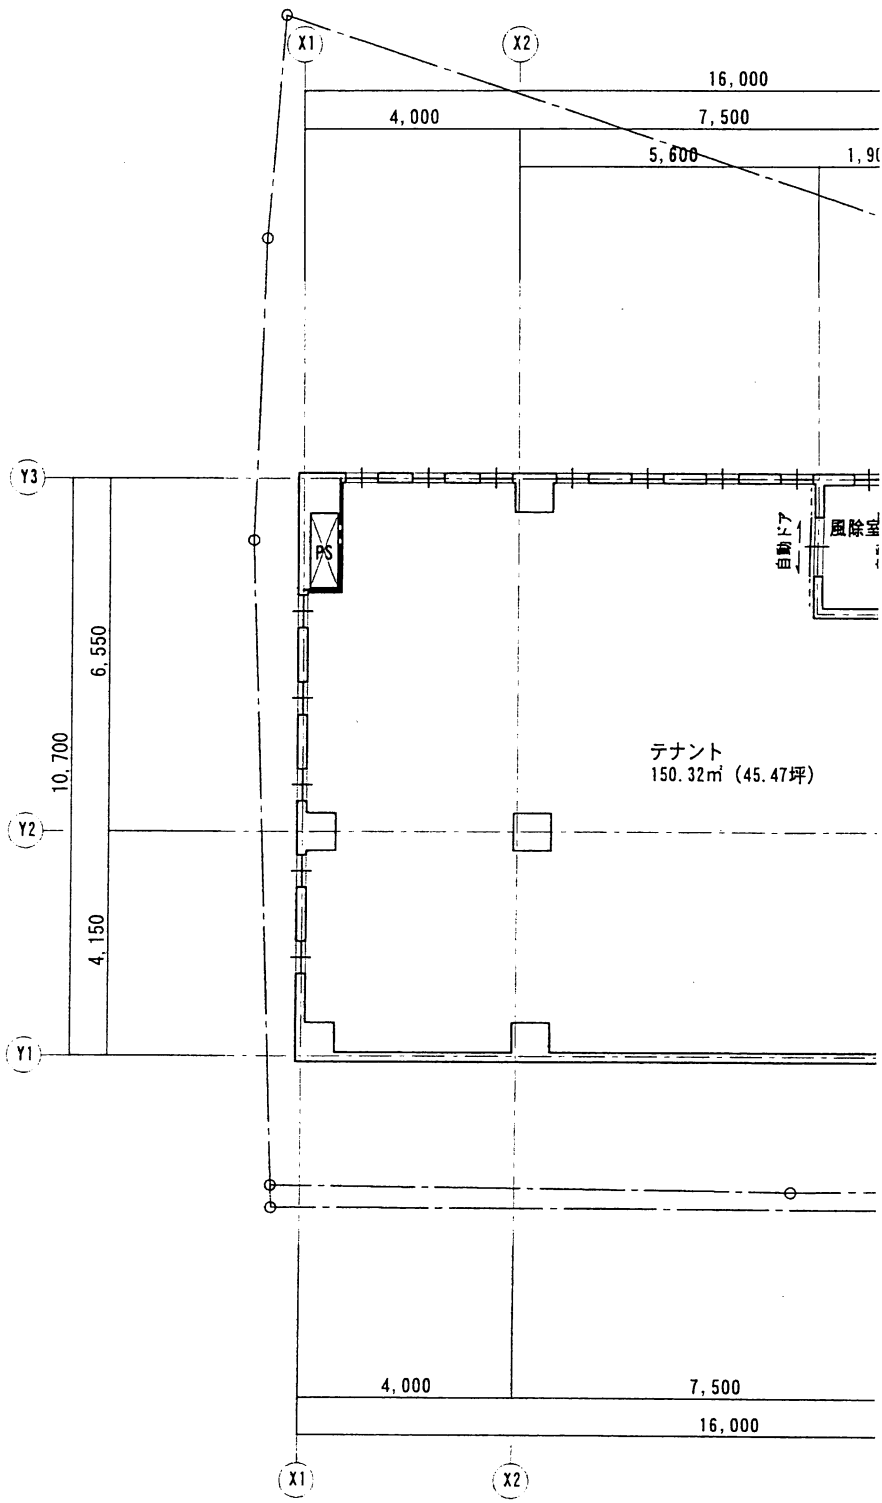

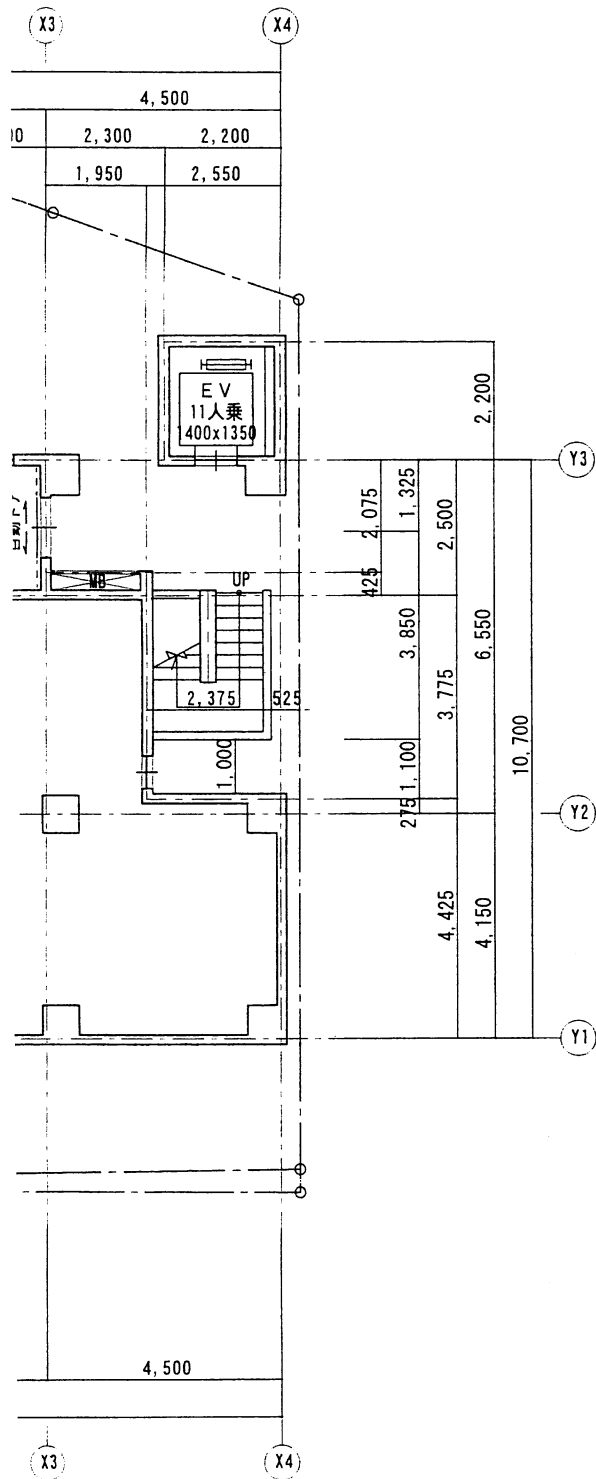
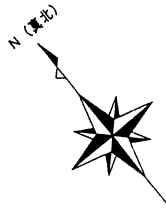


1階平面図 1/100

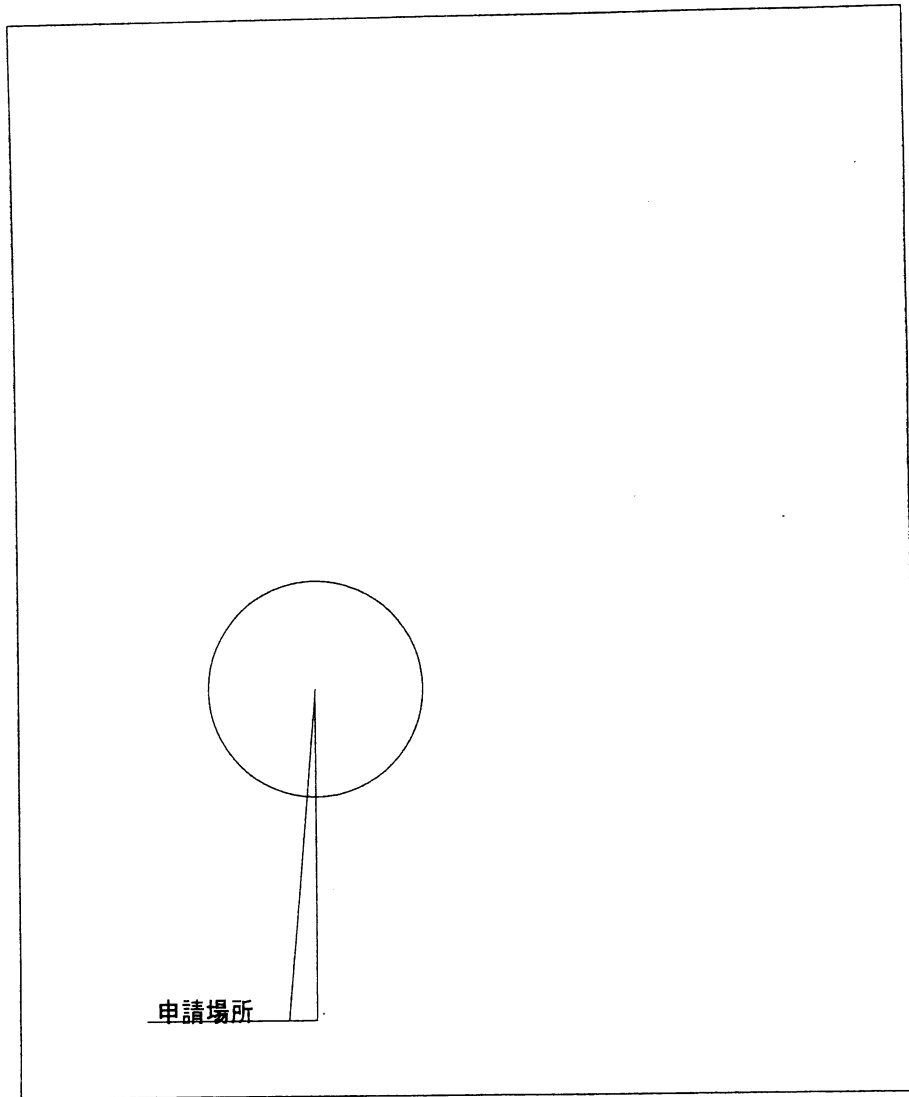


案内図


設計概要			
建設地	川崎市幸区鹿島田字田尻1110-1		
用途地域	第1種住居地域 (60/200)		
防火地域	準防火地域		
その他の地区地域	第3種高度地区		
敷地面積	322.74 m ² (97.62 坪)		
建蔽率	188.64 ÷ 322.74 = 58.45% ≤ 60%		
容積率	662.50 ÷ 322.74 = 205.28% ≤ 200%		
	申請部分	既存部分	計
建築面積	188.64 m ² (57.06 坪)	m ² (坪)	188.64 m ² (57.06 坪)
5階床面積	63.30 m ²	m ²	63.30 m ²
4階床面積	102.54 m ²	m ²	102.54 m ²
3階床面積	170.81 m ²	m ²	170.81 m ²
2階床面積	169.86 m ²	m ²	169.86 m ²
1階床面積	155.99 m ²	m ²	155.99 m ²
延床面積	662.50 m ² (200.41 坪)	m ² (坪)	662.50 m ² (200.41 坪)

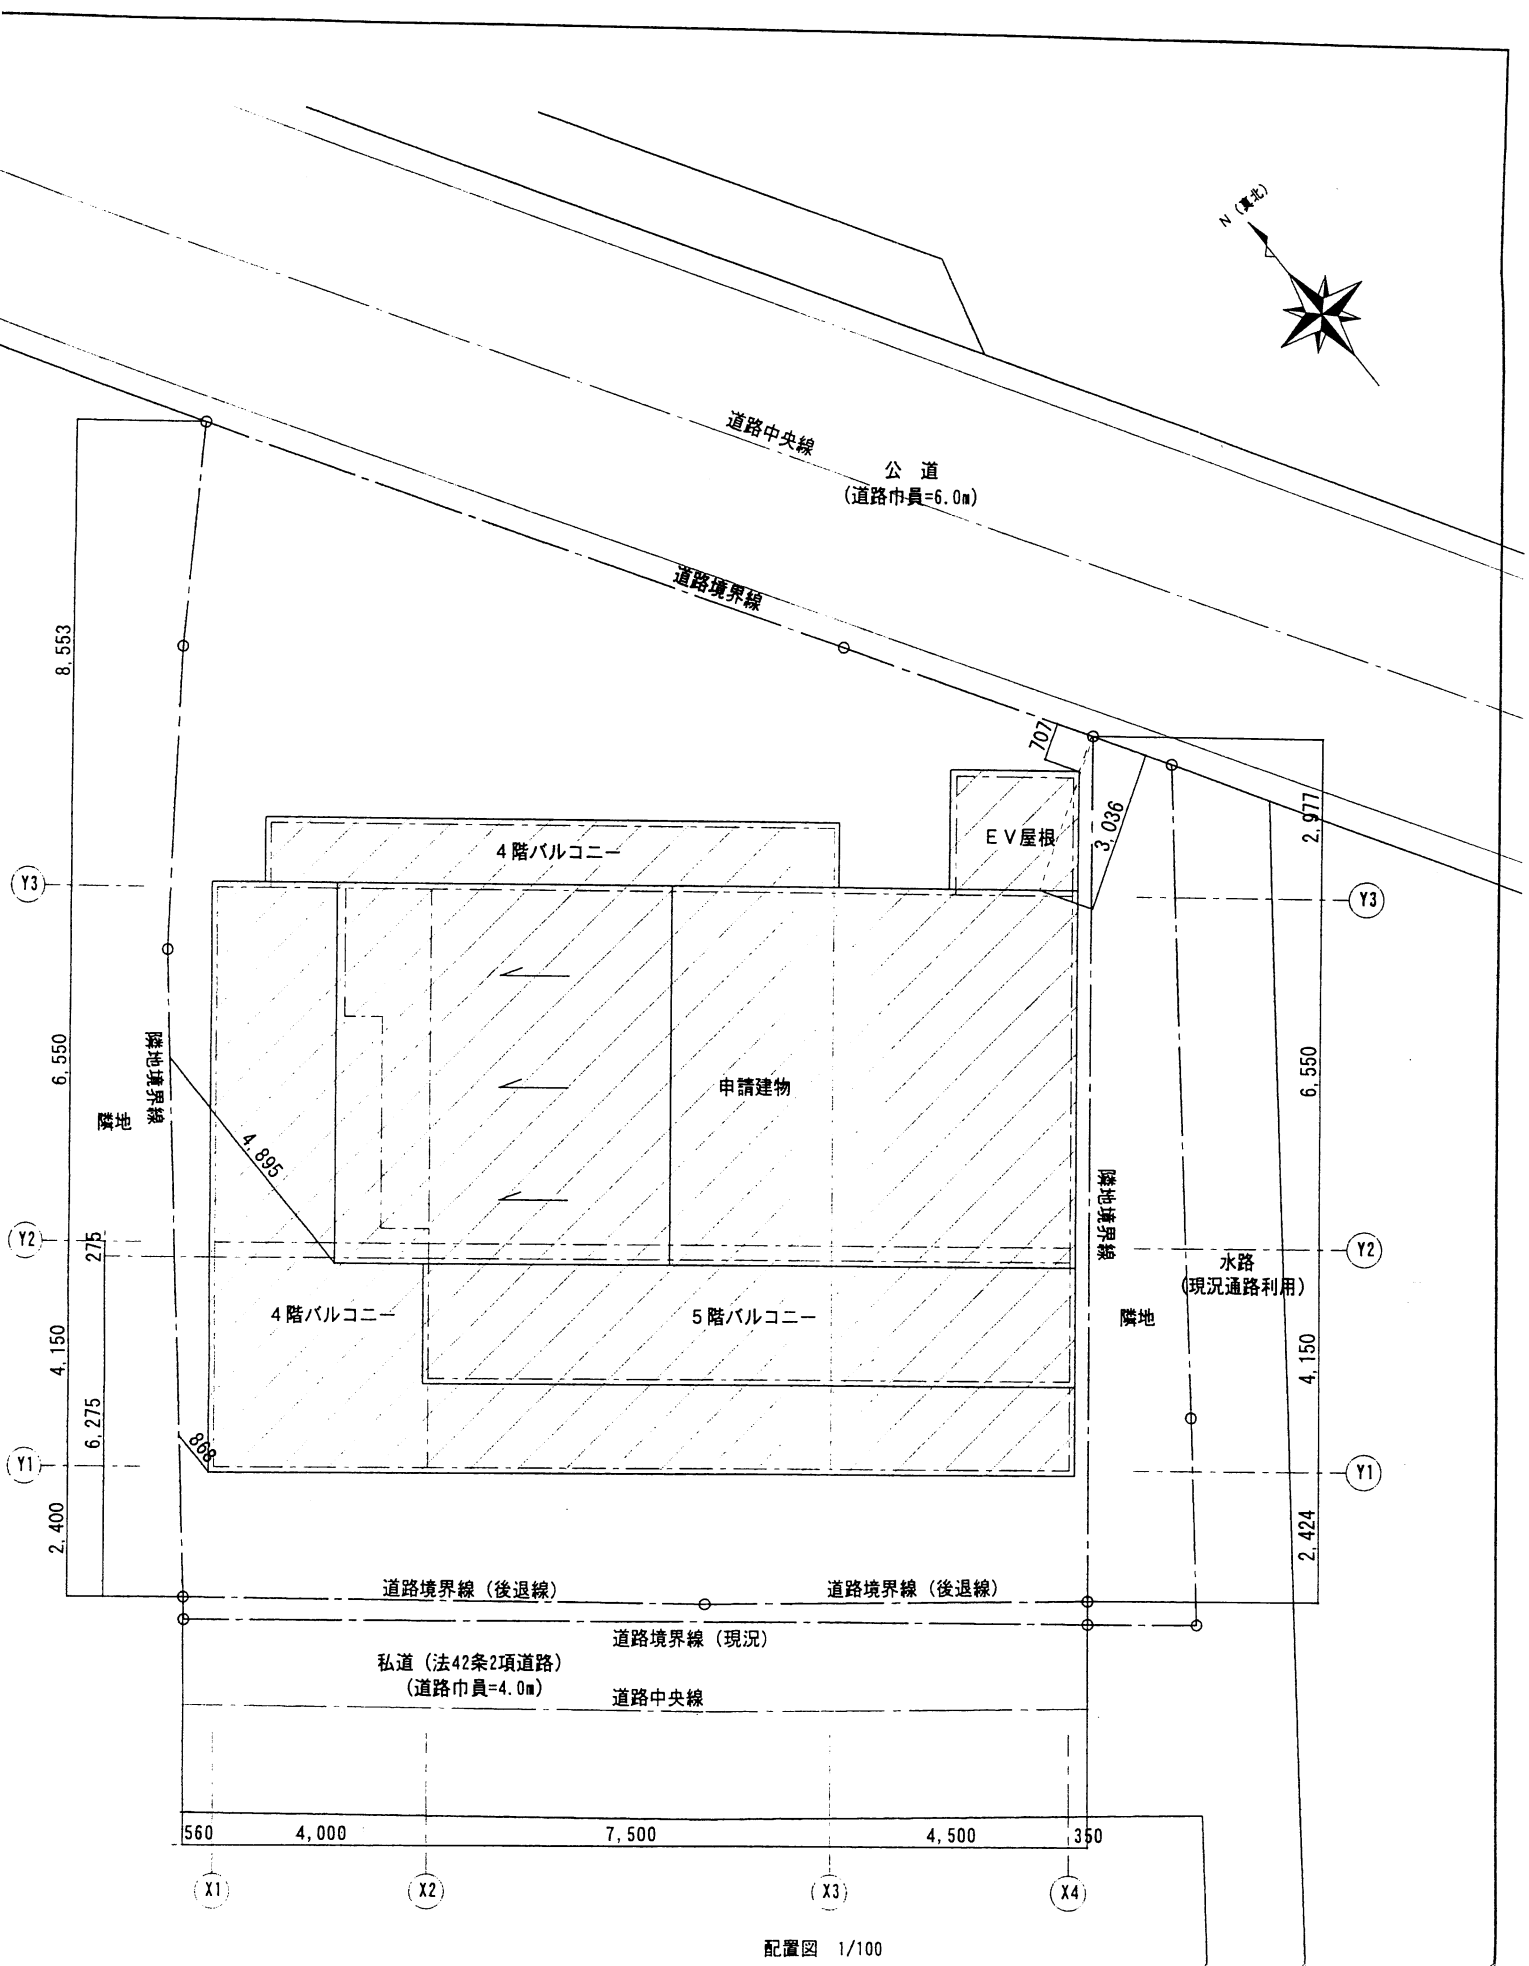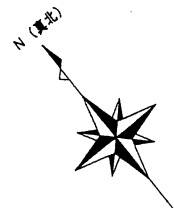


配置図 1/100

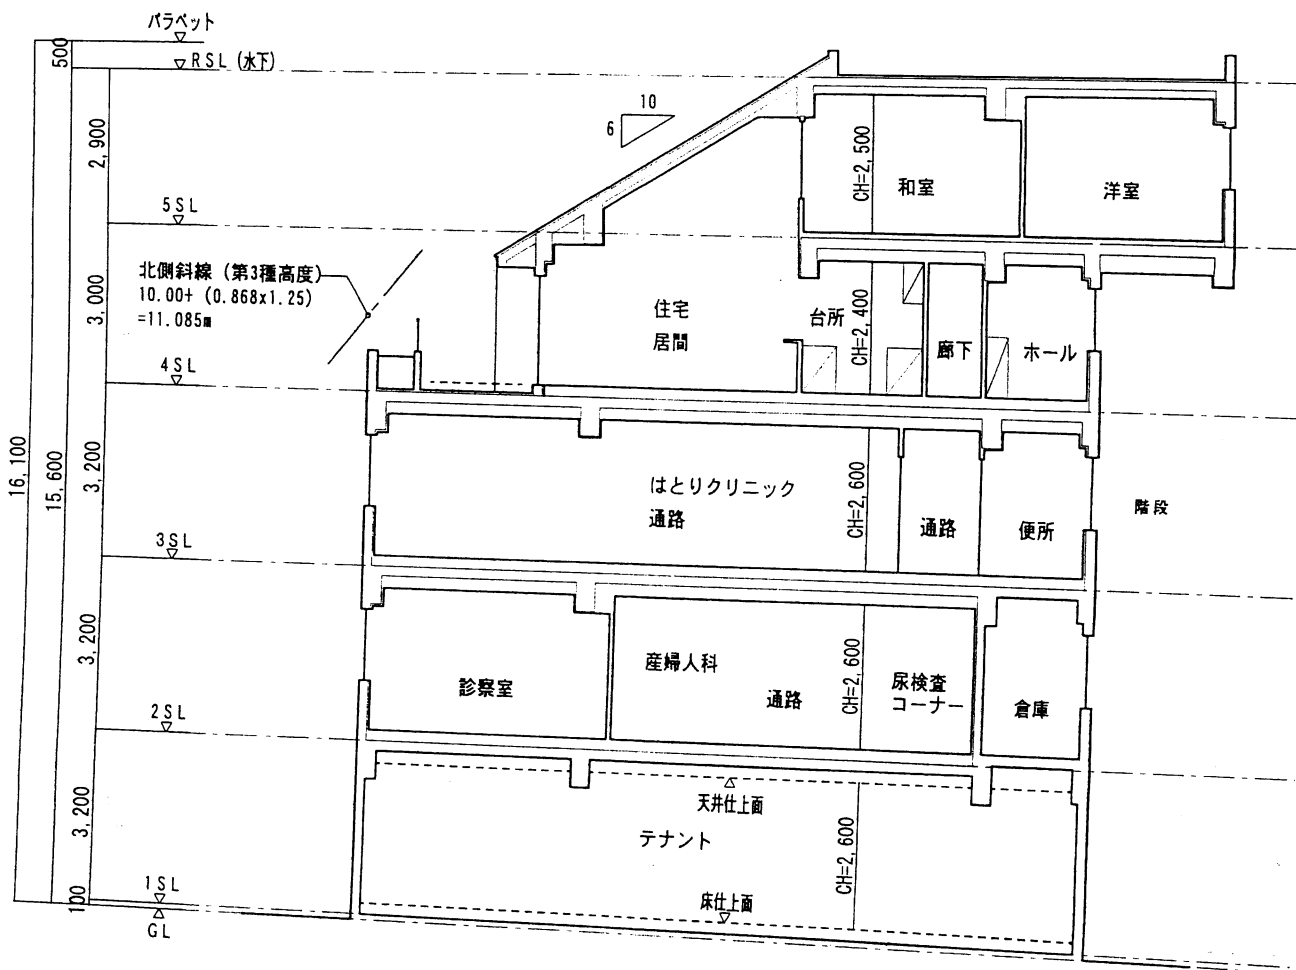

断面図 1/100

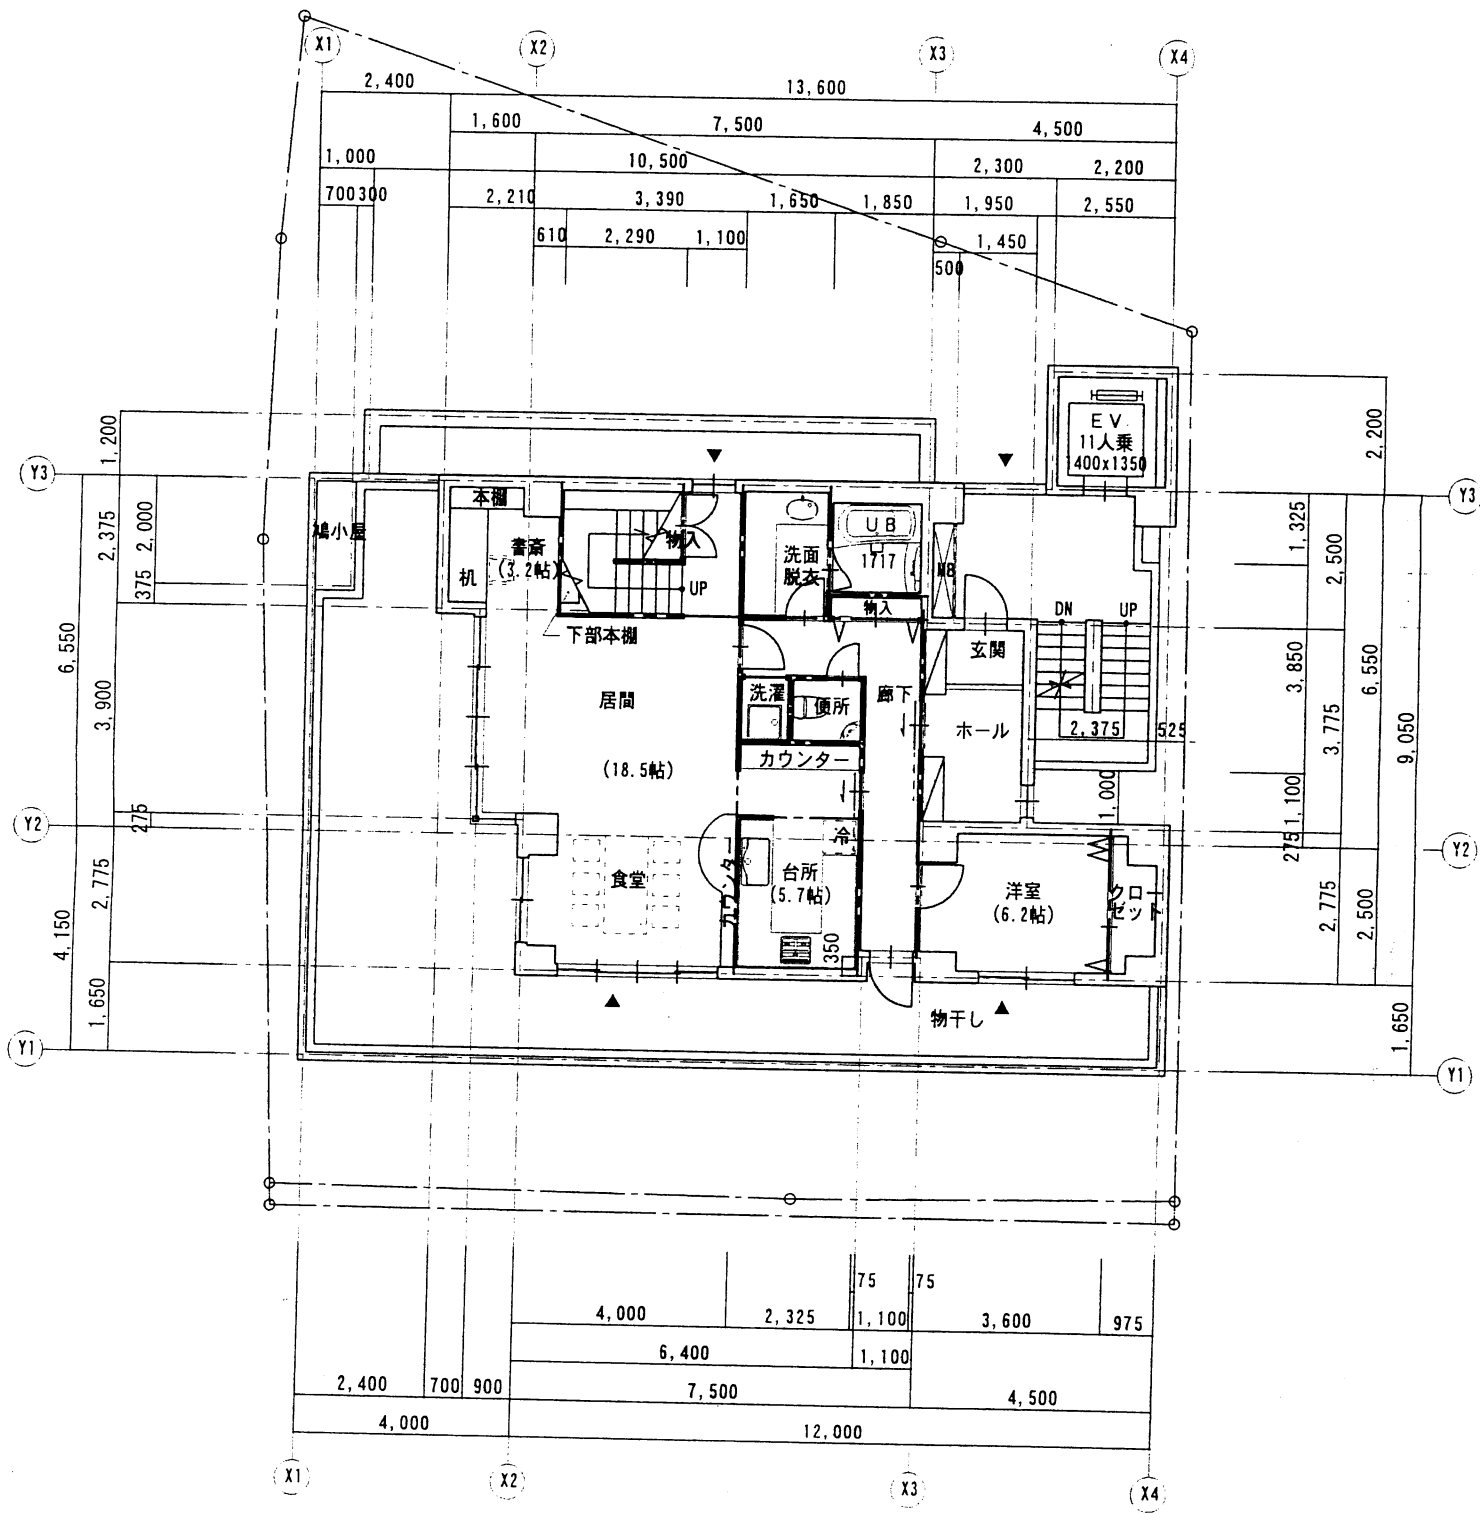

4階平面図 1/100

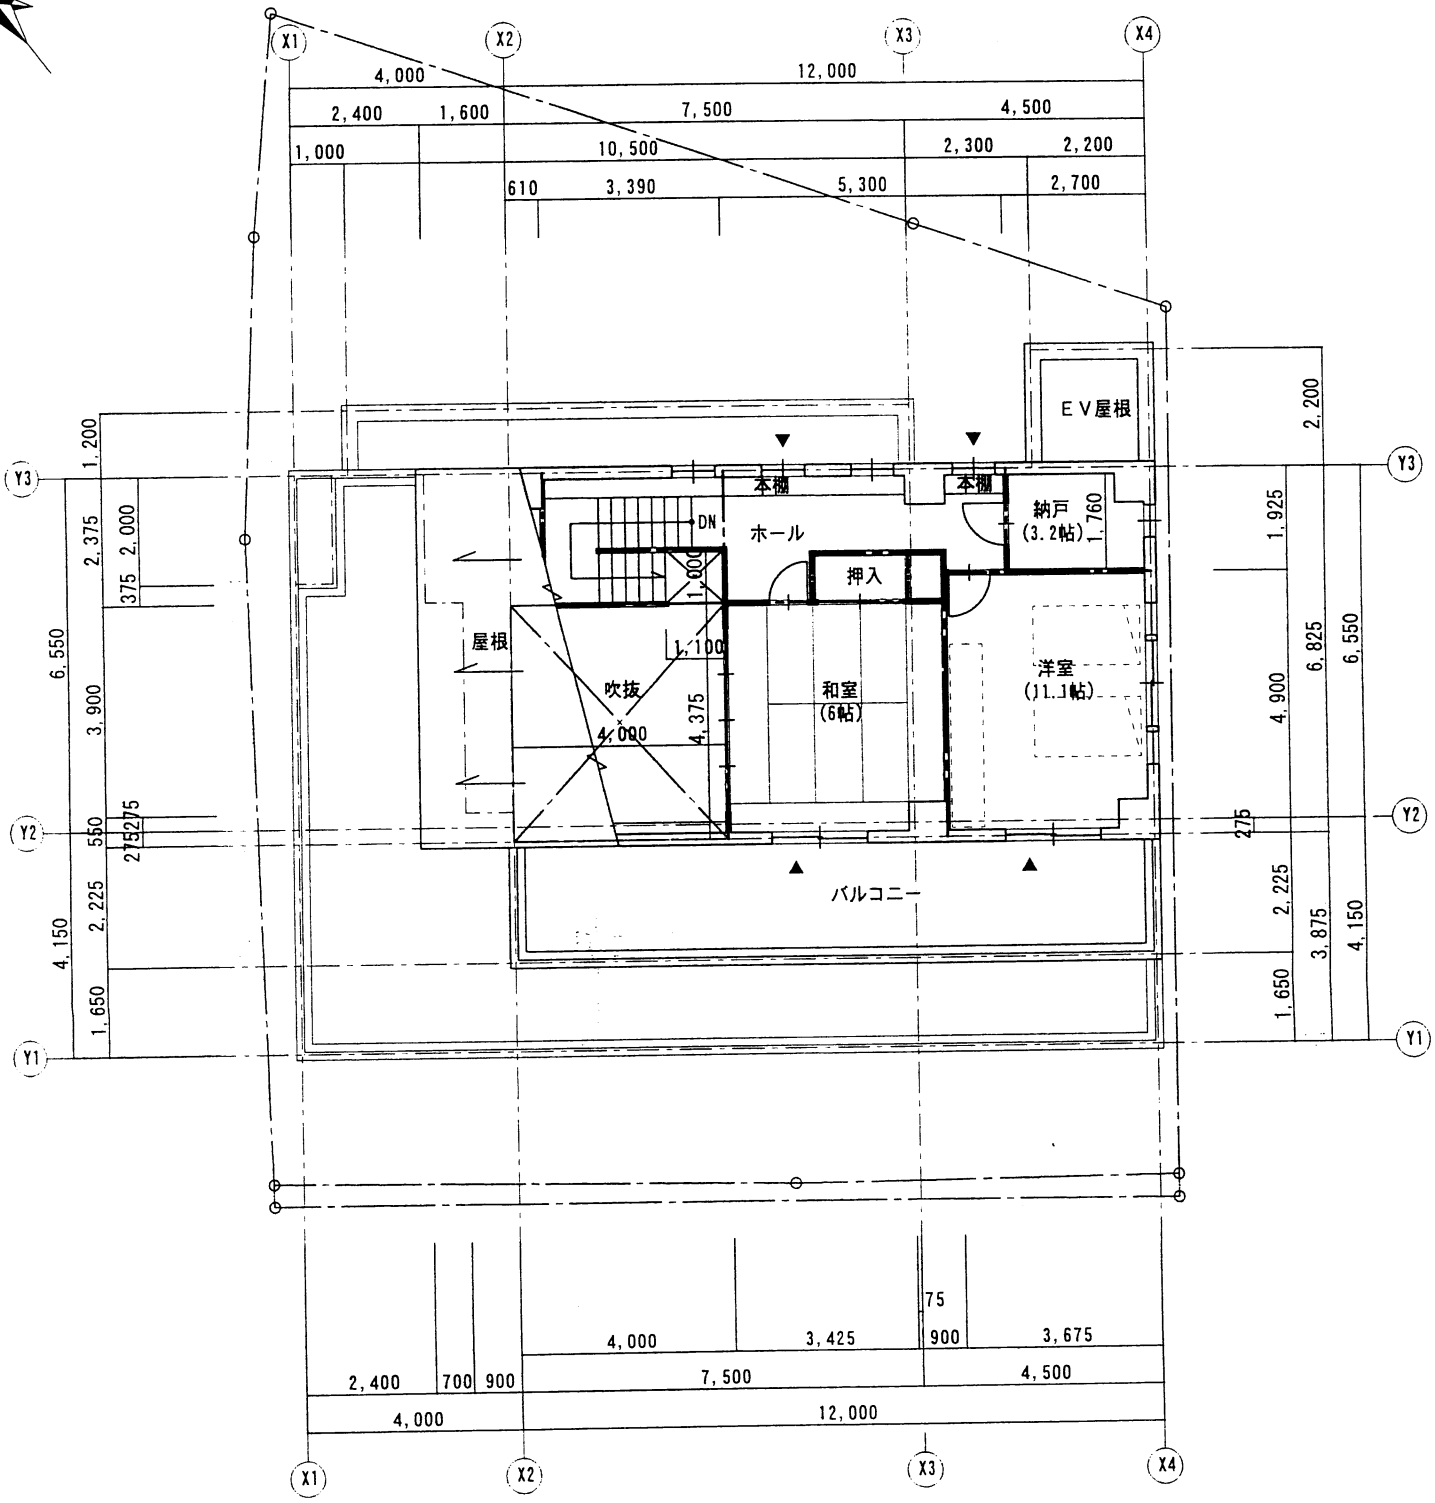

5階平面図 1/100

KOM 一級建築士事務所 株式会社 コム設計
 一級建築士事務所 神奈川県知事登録 第7390号
 一級建築士 大臣登録 第235105号 橋本 勇猛

工事名称 (仮称)はとリクリニック 新築工事
 図面名称 4, 5階平面図 縮尺 1/100

設計年月	06. 3	図面番号	
承認	担当	A	*